


LEGENDE

Echelle 1:20e - Grille 5x5mm soit 10 cm réel = 5 mm sur plan

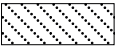

Bâti existant (murs, cloisons, bars, etc...)



Bord droit non visible



Bord droit visible



Bord brut



Objet : évier, dimensions en cm



Assemblage démontable

Découpe pour éléments encastrés (évier, plaque de cuisson, etc...)



Commentaires

J'aimerais avoir les bords des plateaux laissés bruts, assez prononcés. De plus, sur l'îlot central, j'aimerais ajouter un bloc de prises encastré. Que me conseillez-vous ?




Mail
contact@salvateur.fr



SMS ou via WhatsApp
06 10 86 20 10



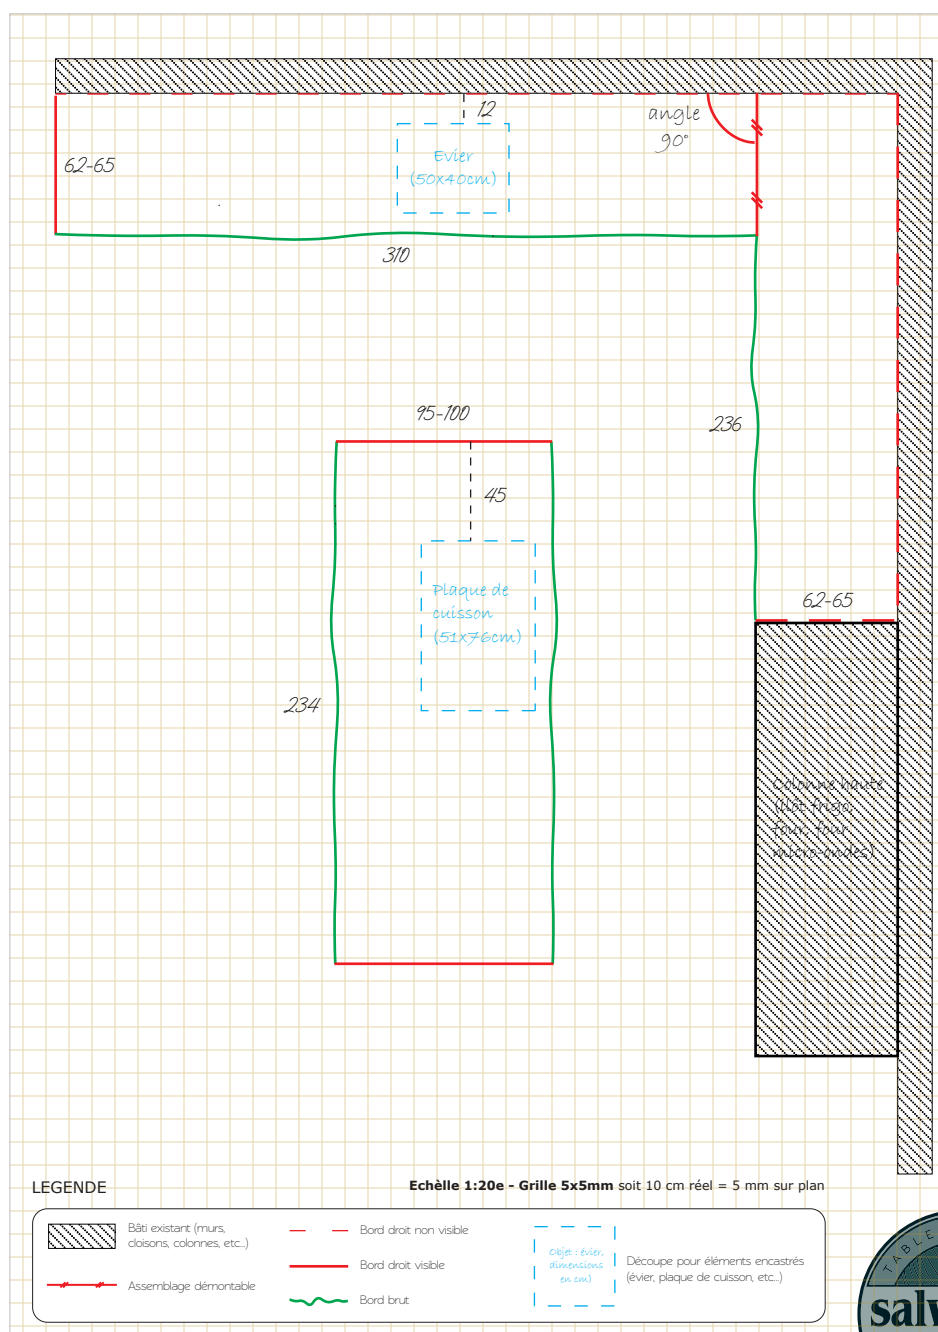


Notice explicative

Sur cet exemple, notre client souhaitait trois éléments :


- Deux plans de travail sur caissons standards, (profondeur de 60 cm et une hauteur de 90 cm). L'un de ces plans est destiné à accueillir un évier.
- Un plan pour l'îlot central, conçu pour recevoir une plaque de cuisson encastrée.

Après avoir pris les mesures directement dans sa cuisine, il les a reportées sur le plan en respectant le code couleur établi, afin de nous permettre de bien comprendre ses attentes.

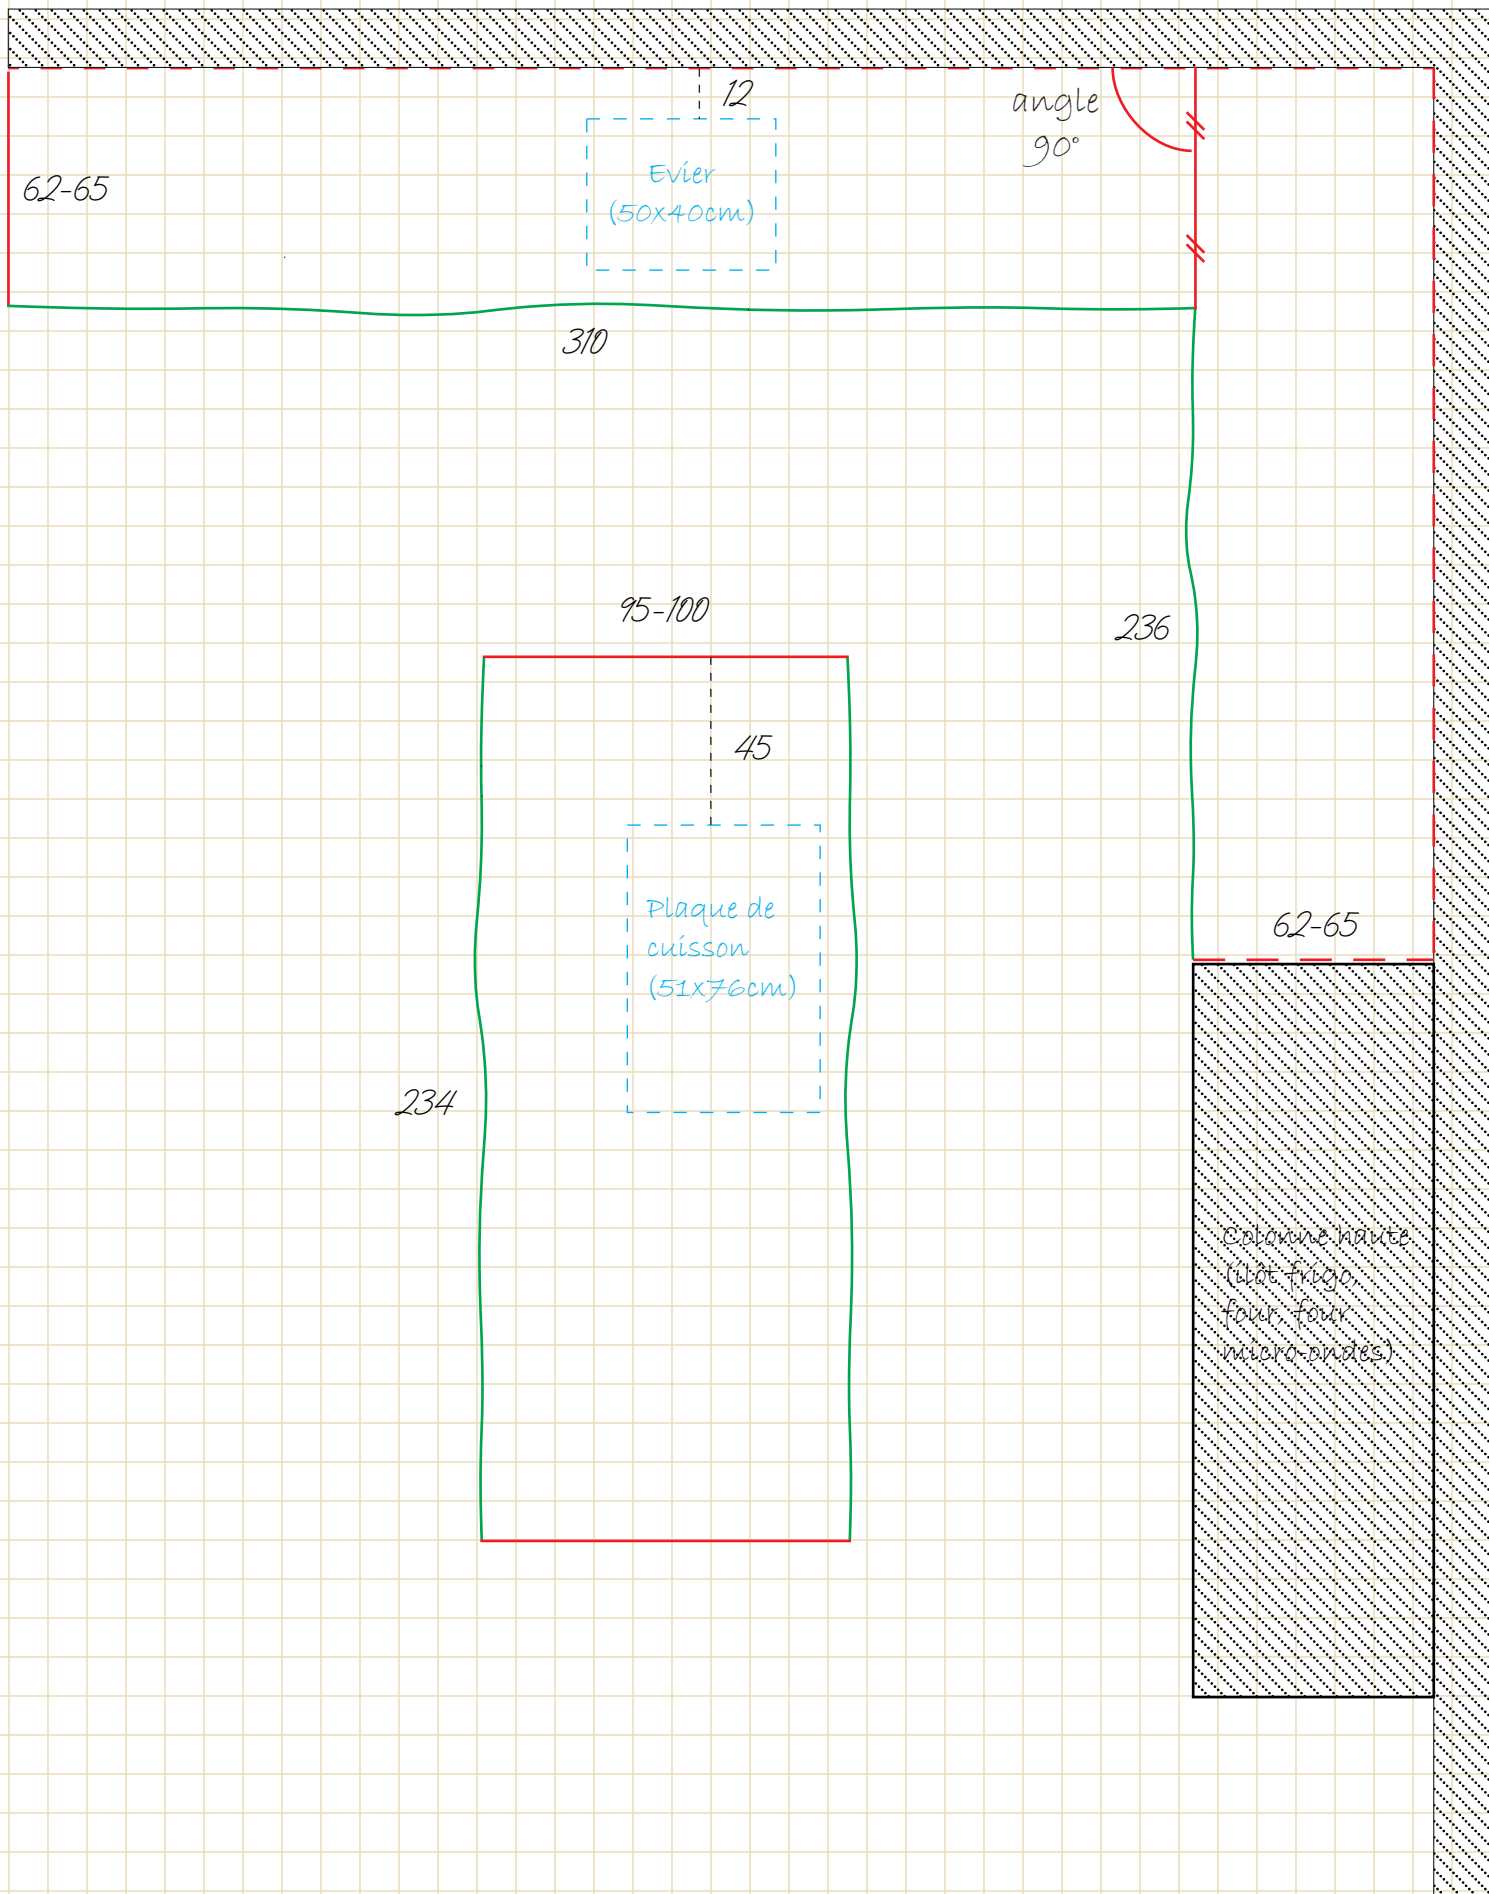

LEGENDE

Echelle 1:20e - Grille 5x5mm soit 10 cm réel = 5 mm sur plan

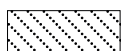

Bâti existant (murs, cloisons, colonnes, etc...)



Assemblage démontable



Bord droit non visible



Bord droit visible



Bord brut



Découpe pour éléments encastrés (évier, plaque de cuisson, etc...)